


ISTITUTO COMPRENSIVO GALILEI-PASCOLI
PLESSO GALILEI
PIANTA PIANO RIALZATO

PLANIMETRIA FASI ENTRATA ED USCITA

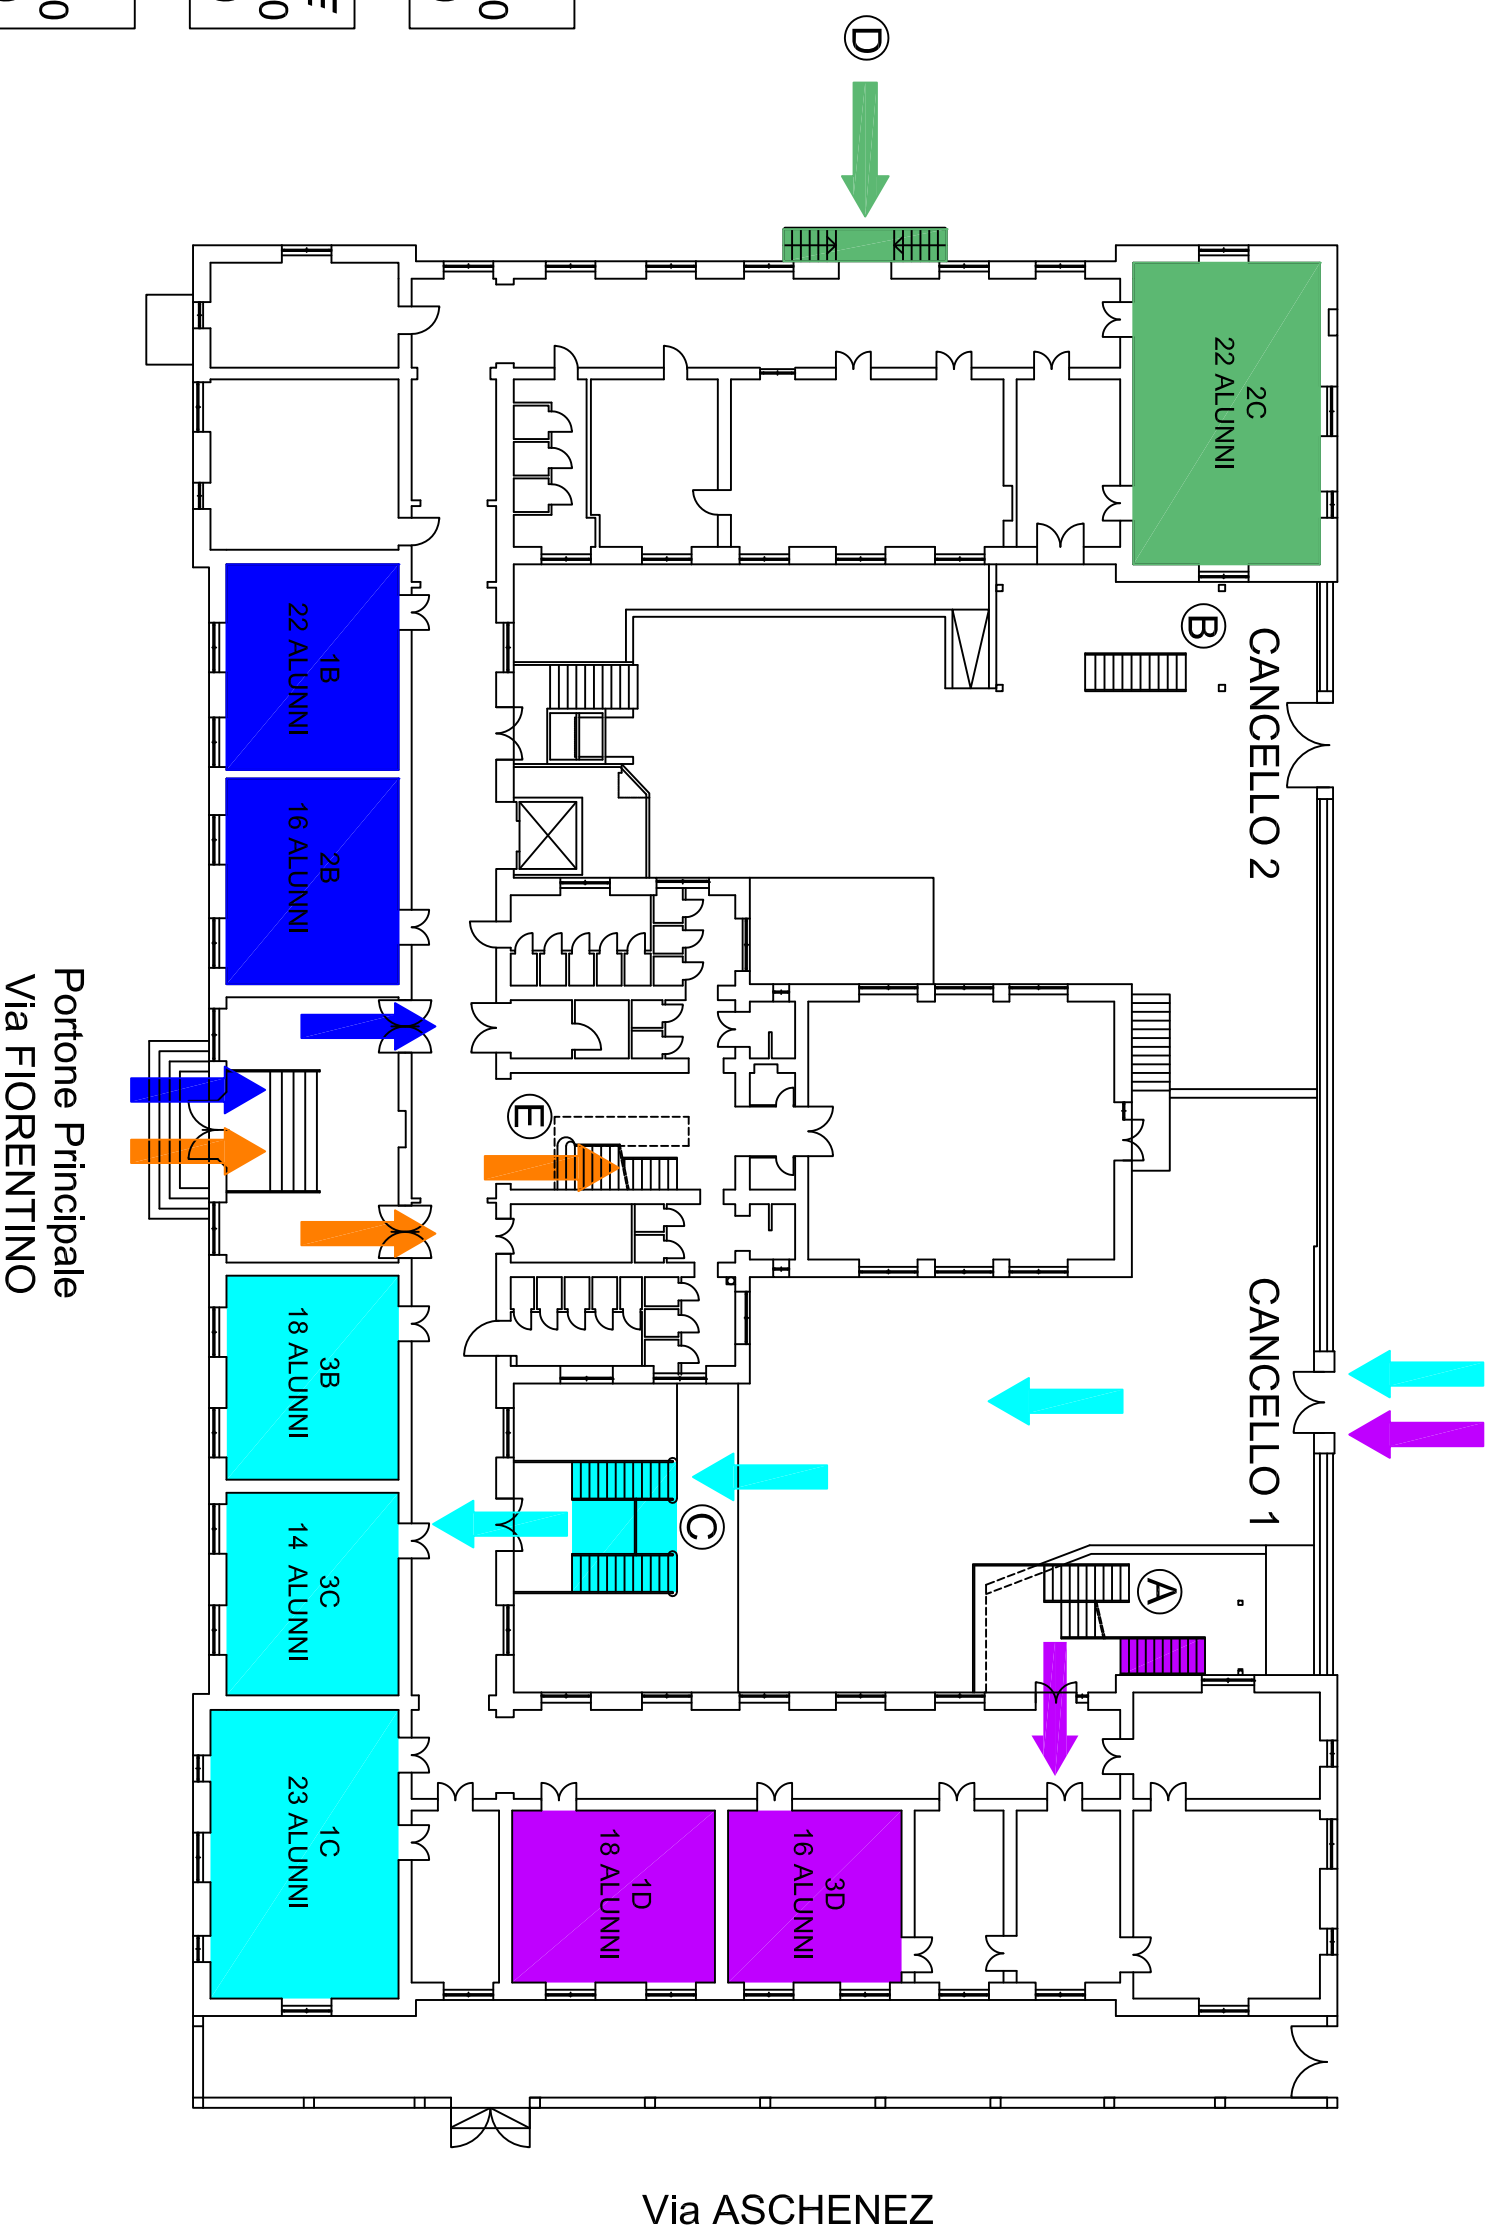

CLASSI PRIME
ENTRATA ORE 8:00
USCITA ORE 12:50

CLASSI SECONDE
ENTRATA ORE 8:10
USCITA ORE 13:00

CLASSI TERZE
ENTRATA ORE 8:20
USCITA ORE 13:10

INGRESSO PIANO RIALZATO
DA CANCELLO 1 LATO CASTELLO E SCALA ESTERNA "C"

INGRESSO PIANO RIALZATO
DA SCALE ESTERNE "D" - LATO VIA POSSIDONEA

INGRESSO PIANO RIALZATO
DA INGRESSO PRINCIPALE DI VIA FIORENTINO

INGRESSO PIANO RIALZATO - DA CANCELLO 1
LATI CASTELLO E SCALA DI EMERGENZA ESTERNA "A"